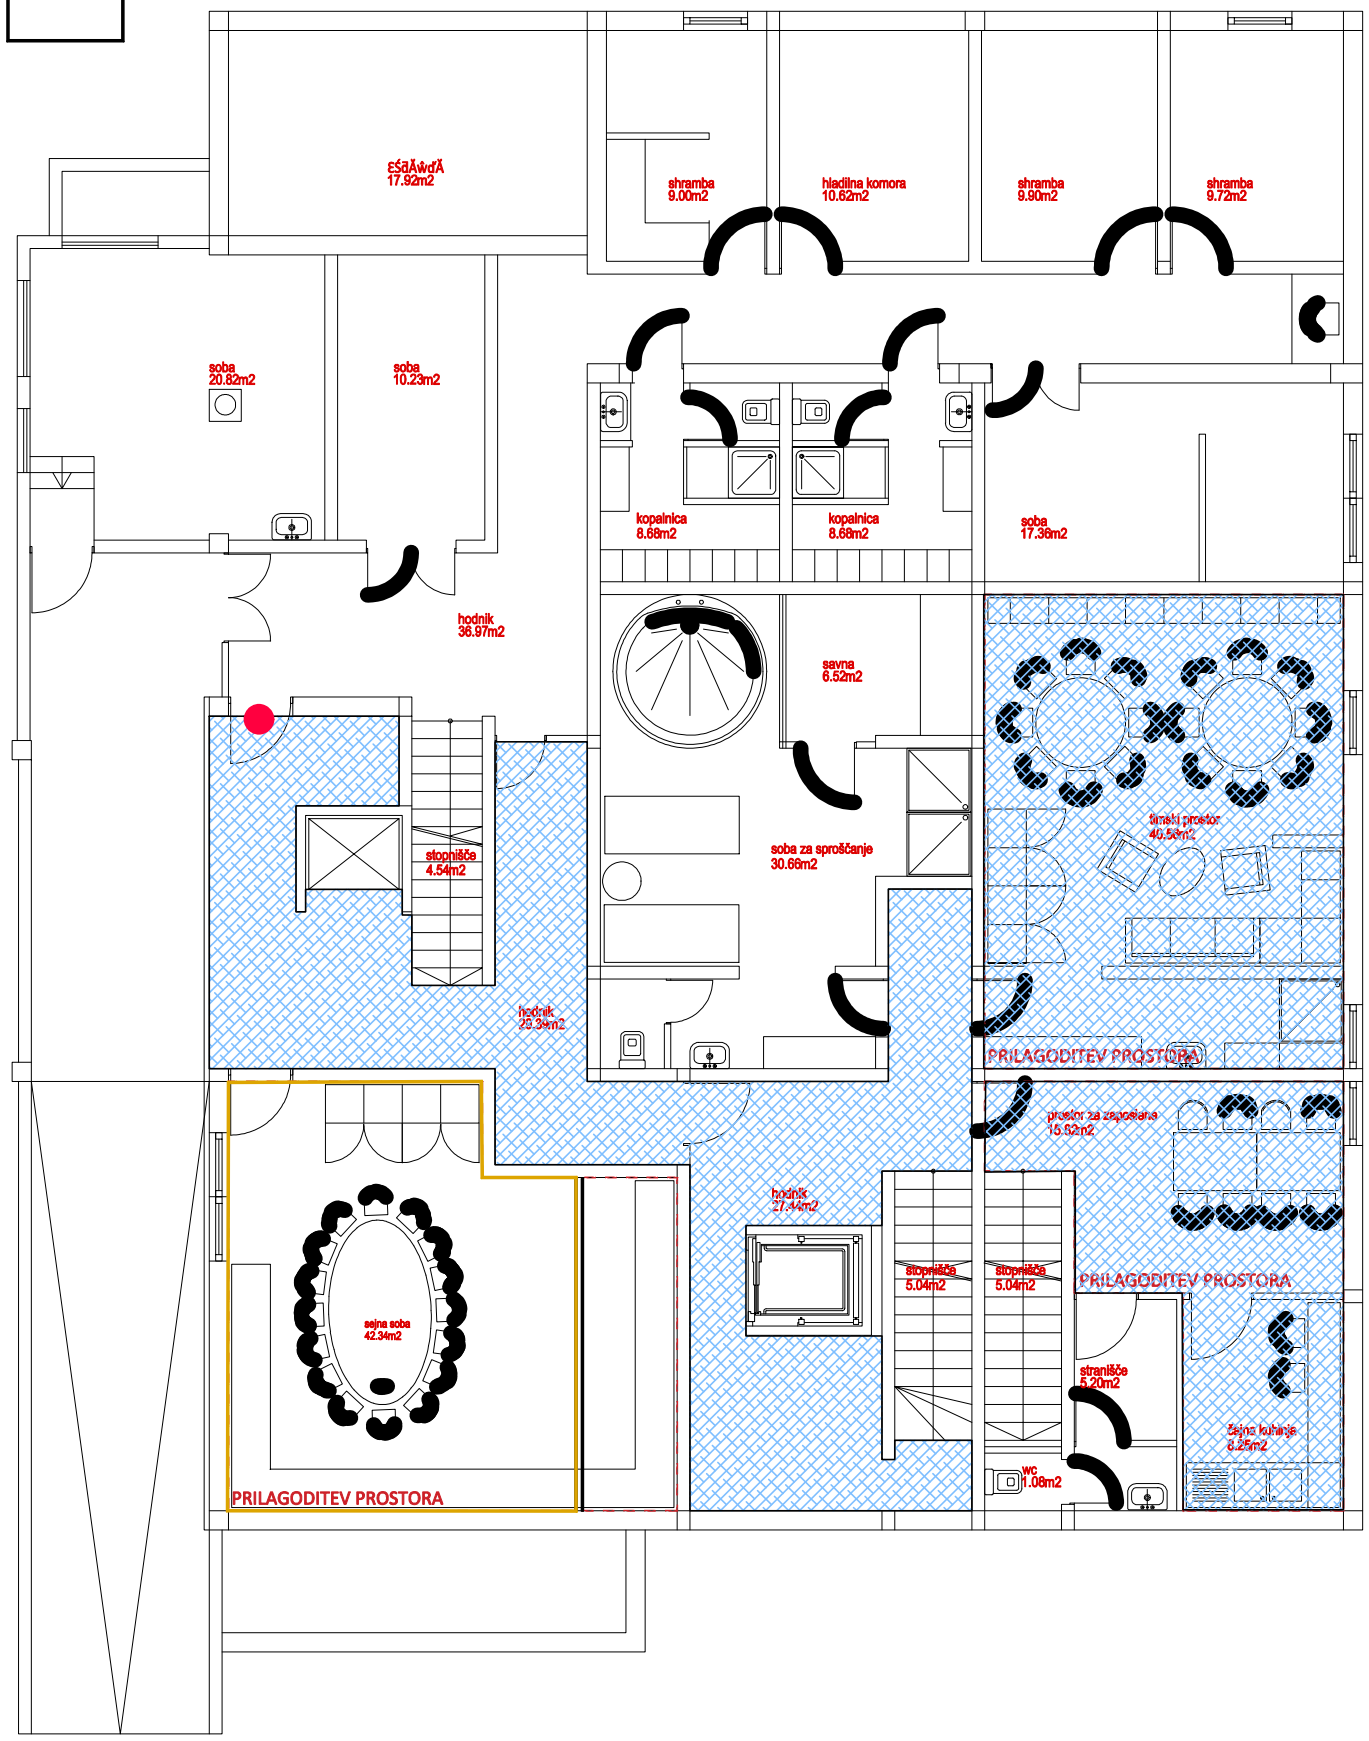

ALJA, gradbeništvo in projektiranje, David Urbanič s.p.
Plitvica 11a, 9253 Apače
email: info@alja.si
tel: 051/323-500

Investitor:
Ministrstvo za delo, družino, socialne zadeve in enake možnosti
Štukljeva cesta 44
1000 Ljubljana

Risba:
Situacija predvidenega stanja

TLORIS KLETI

Objekt:
Odkup in preureditev objekta v Mariboru za potrebe ZUDV Dornava

Lokacija:
Karantanska ulica 26, Maribor

Številka projekta:
1171/2022

Vodja projekta: Igor OREŠIČ u.d.i.a.
Id. št.: ZAPS A – 1679

Merilo: 1:50

Vrsta projektne dokumentacije: PZI

List: 5